


Схема расположения земельного участка на кадастровом плане территории

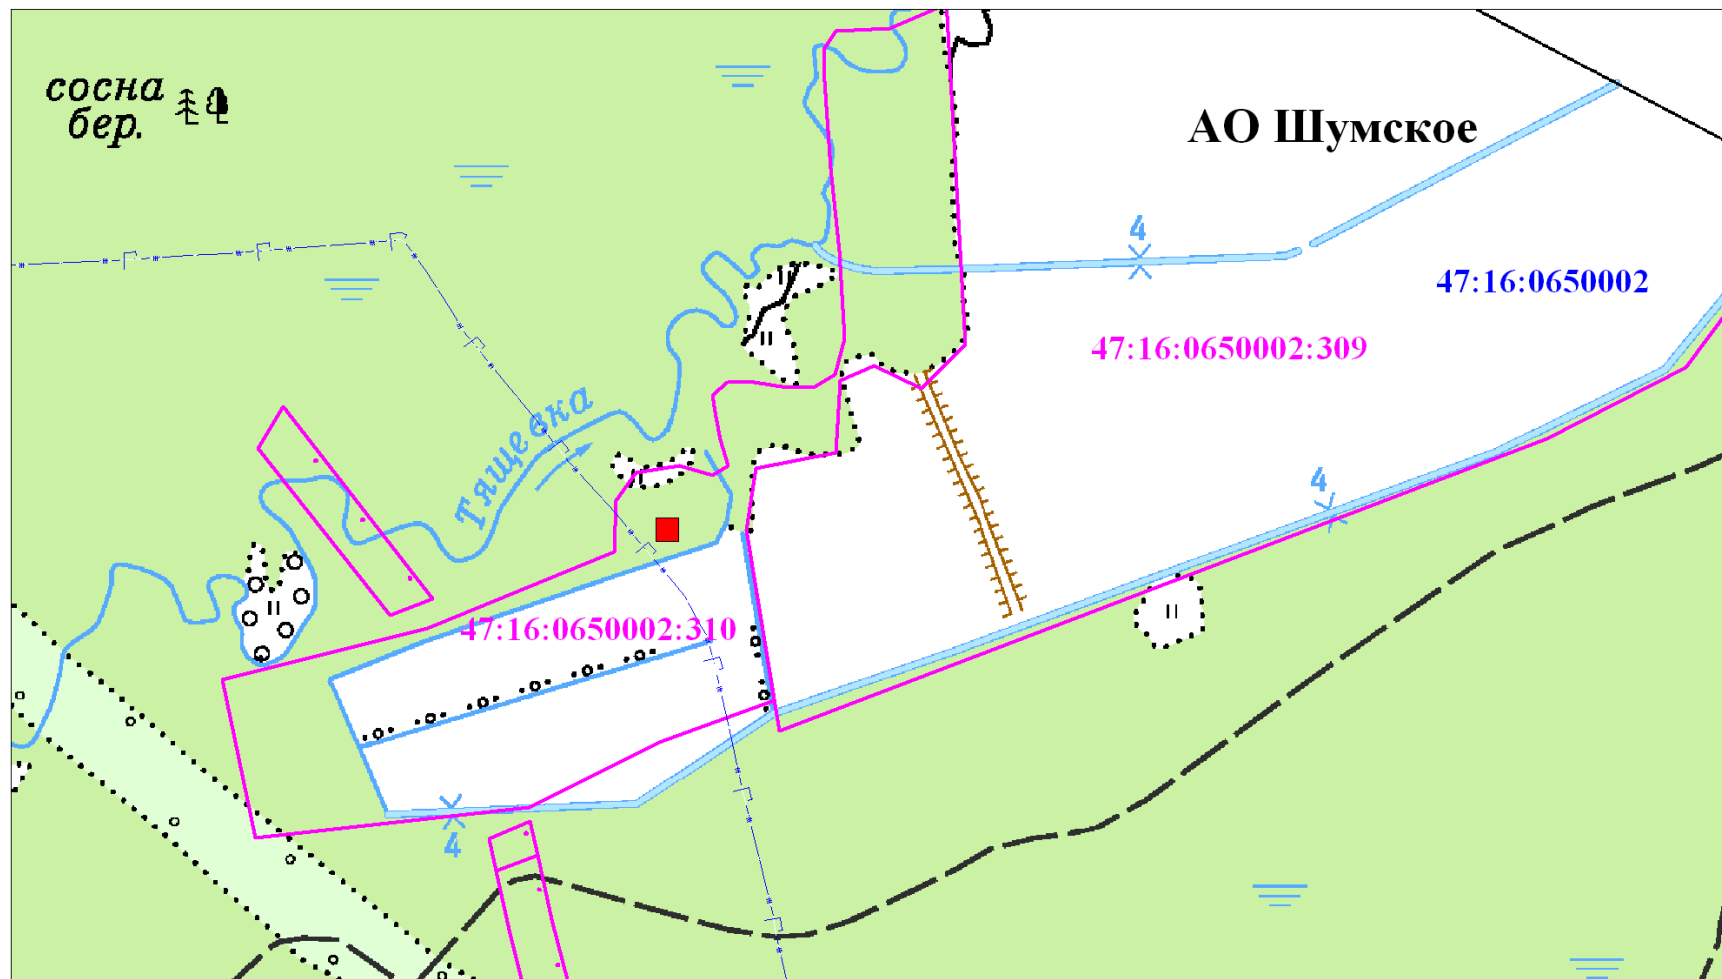

Условные обозначения

47:16:0650002 номер кадастрового квартала


— границы земельных участков по сведениям ГКН

— ось газопровода

■ внемасштабный знак образуемых земельных участков (наземные объекты СЕГ-2)

МАСШТАБ	Лист	Листов
1:5 000	1	2

Схема расположения земельных участков на кадастровом плане территории

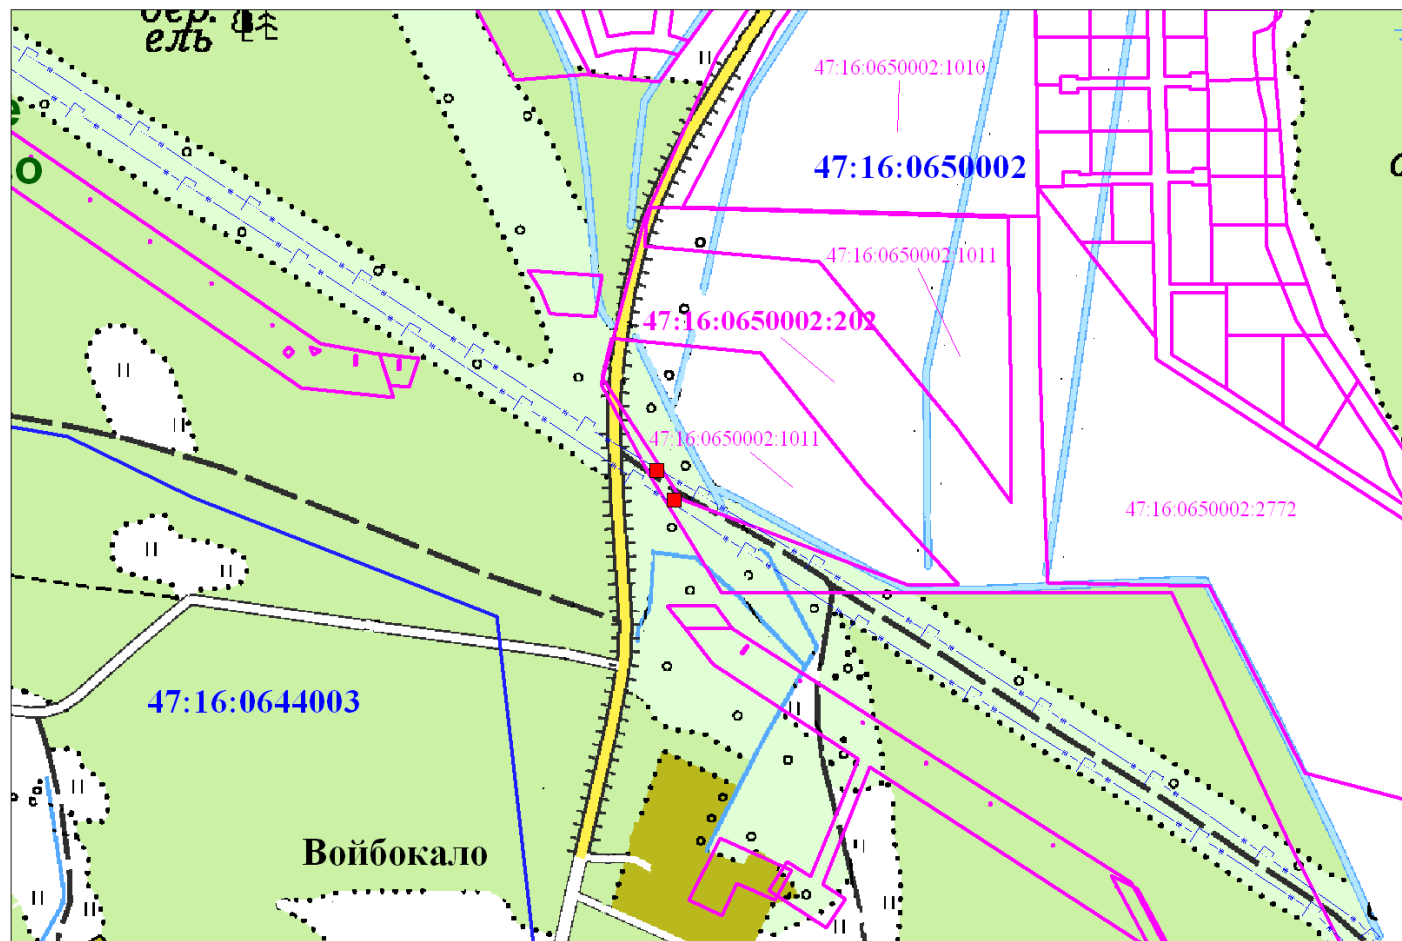

Условные обозначения

- 47:16:0650002 границы кадастровых кварталов и их номера
- границы земельных участков по сведениям ГКН
- — — — — ось МГ Грязовец - Ленинград, I нитка и II нитка
- — внемасштабный знак образуемых земельных участков

МАСШТАБ 1:5 000	Лист	Листов
	1	1