Схема планировочной организации земельного участка

адрес: Ленинградская область, Кировский муниципальный район,
Шумское сельское поселение, ДНП "Еловый бор-1", улица Сосновая,
участок 149, кадастровый номер 47:16:0650002:1040

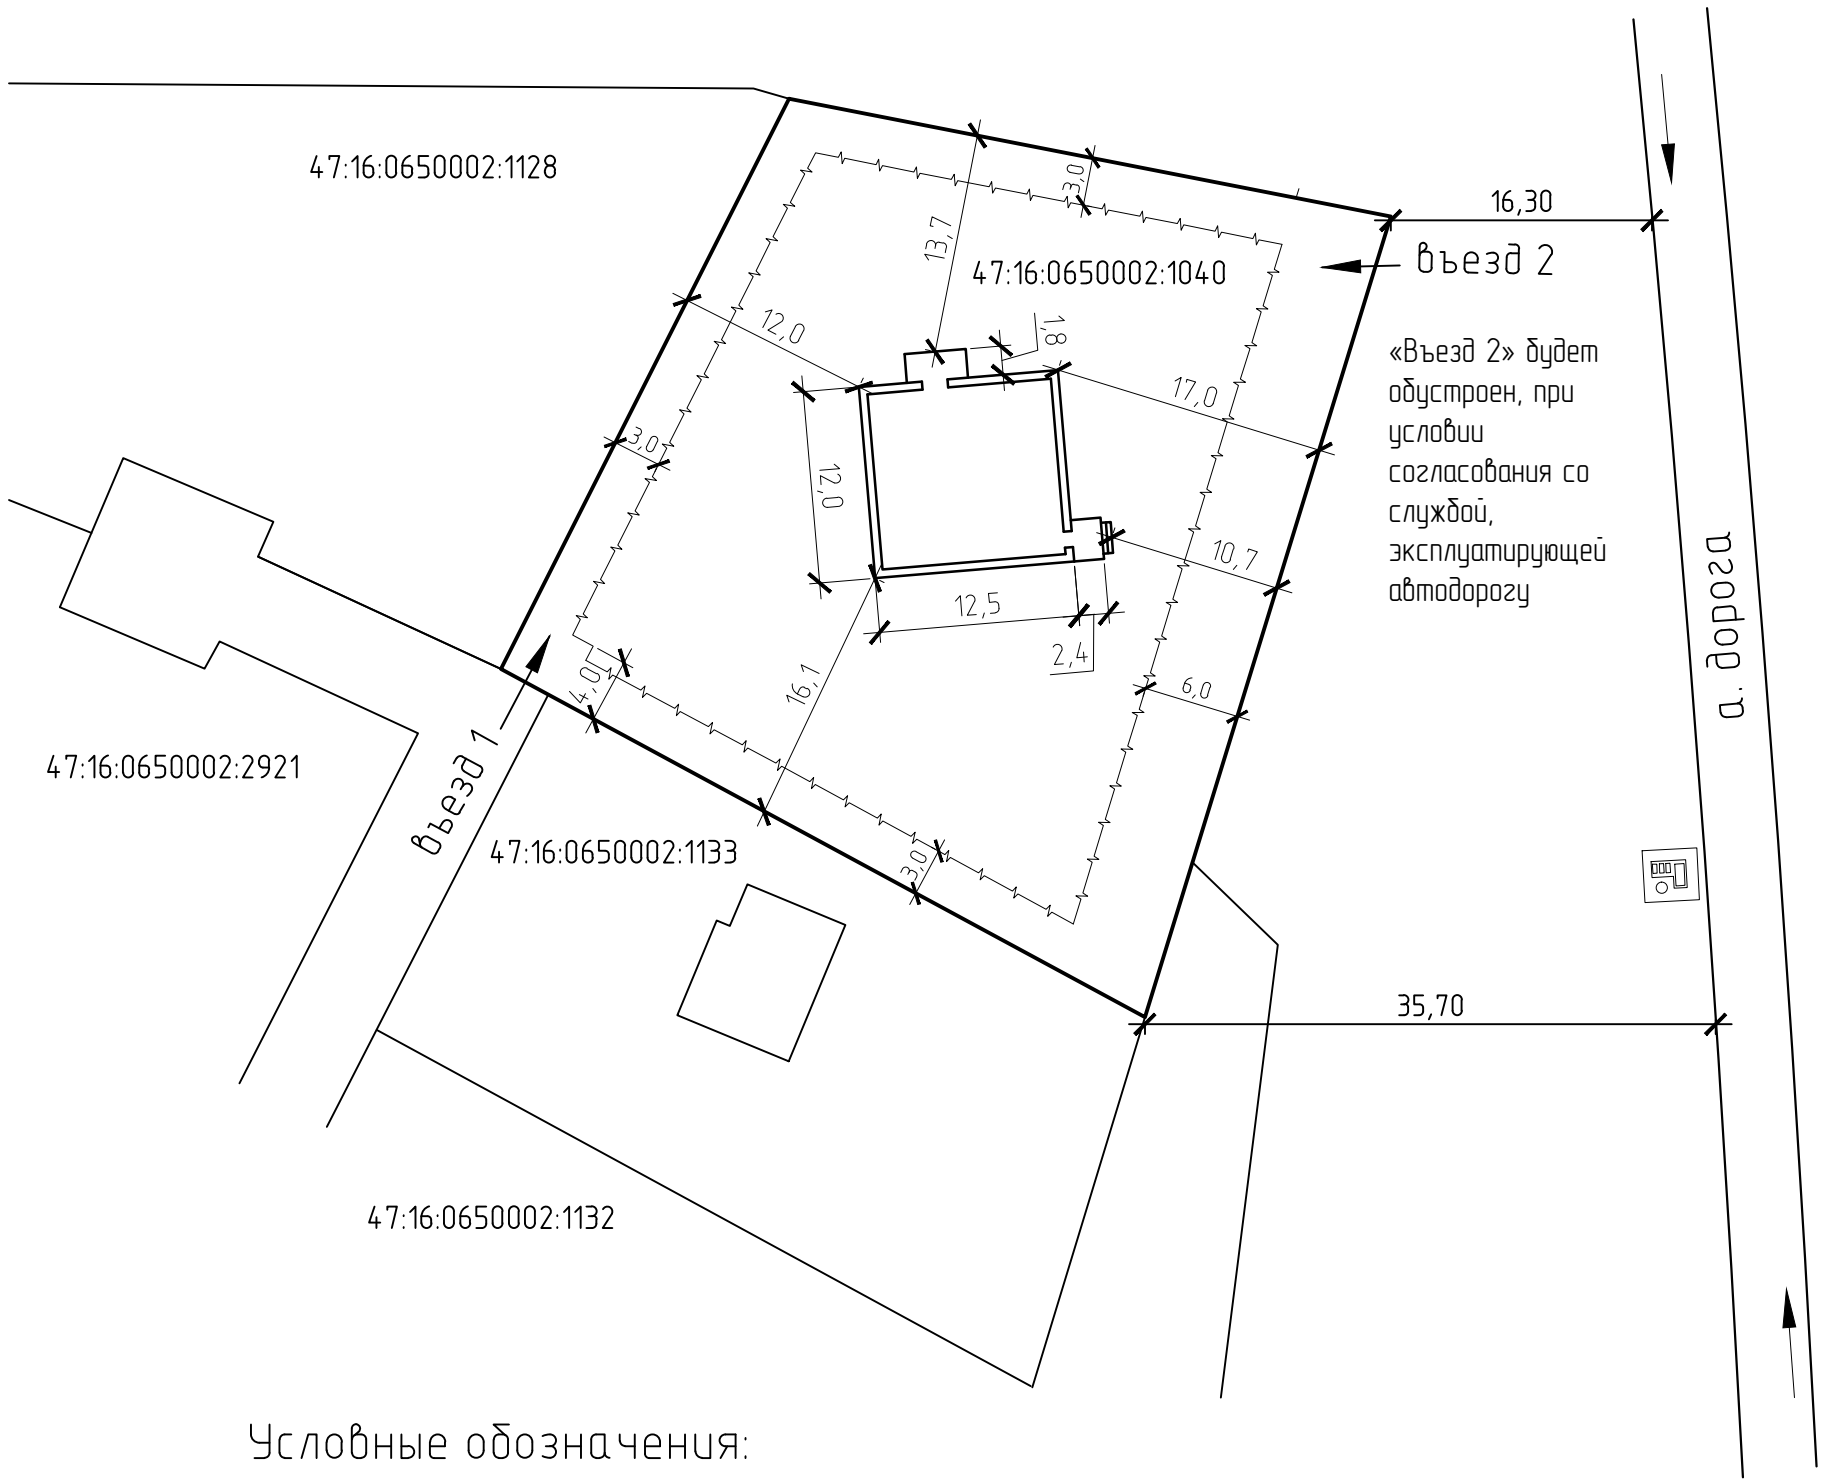

Условные обозначения:

- граница земельного участка 149, установленная по результатам межевания
- контур объекта капитального строительства (магазин) на участке 149
- 25,60 – линейные размеры
- границы земельного участка в соответствие с ПЗЗ территория застройки (от дороги – 6м, от проезда – 4м, от смежных ЗУ – 3м)
- остановка общественного транспорта