


Топографическая съемка выполнена  
 ООО "Морион" по уведомлению ?239-13 от 06.02.2013 г  
 КГСН и ГЭ ЛО

Система координат - СК64  
 Система Высот - Балтийская

|               |                       |                                                       |                 |
|---------------|-----------------------|-------------------------------------------------------|-----------------|
| ООО "Морион"  |                       | Заказчик: ОАО "Леноблгаз"                             |                 |
| ДСП           | Уч. ? 697 по книге ?8 | Назначение: для проектирования                        |                 |
| Ген. директор | Бревдо 08.04.13       | Н13-45                                                | М1:500          |
| Исп. директор | Смирнов 08.04.13      | Адрес: Ленинградская область, Кировский р-н, д.Сибولا |                 |
| Рук. группы   | Ромашов 08.04.13      |                                                       |                 |
| Корректор     | Павлова 08.04.13      |                                                       |                 |
| Чертил        | Акулова 08.04.13      |                                                       |                 |
| Топограф      | Матухнов 08.04.13     | Экз. 1                                                | Лист 1 Листов 1 |

|                                                                                  |              |      |         |                 |
|----------------------------------------------------------------------------------|--------------|------|---------|-----------------|
| Распределительный газопровод по д.Сибولا Кировского района Ленинградской области |              |      |         |                 |
| Изм.                                                                             | Кол.уч.      | Лист | Масштаб | Подпись         |
| Разработчик                                                                      | Л. Двойников |      |         |                 |
| Проверен                                                                         | Васильченко  |      |         |                 |
| И. контр.                                                                        | Васильченко  |      |         |                 |
| Утвердил                                                                         | Нефедова     |      |         |                 |
| Чертеж градостроительного плана М 1:500                                          |              |      |         | Страницы        |
| Градостроительный план земельного участка                                        |              |      |         | Листов          |
|                                                                                  |              |      |         | ПКЦ             |
|                                                                                  |              |      |         | ОАО "Леноблгаз" |



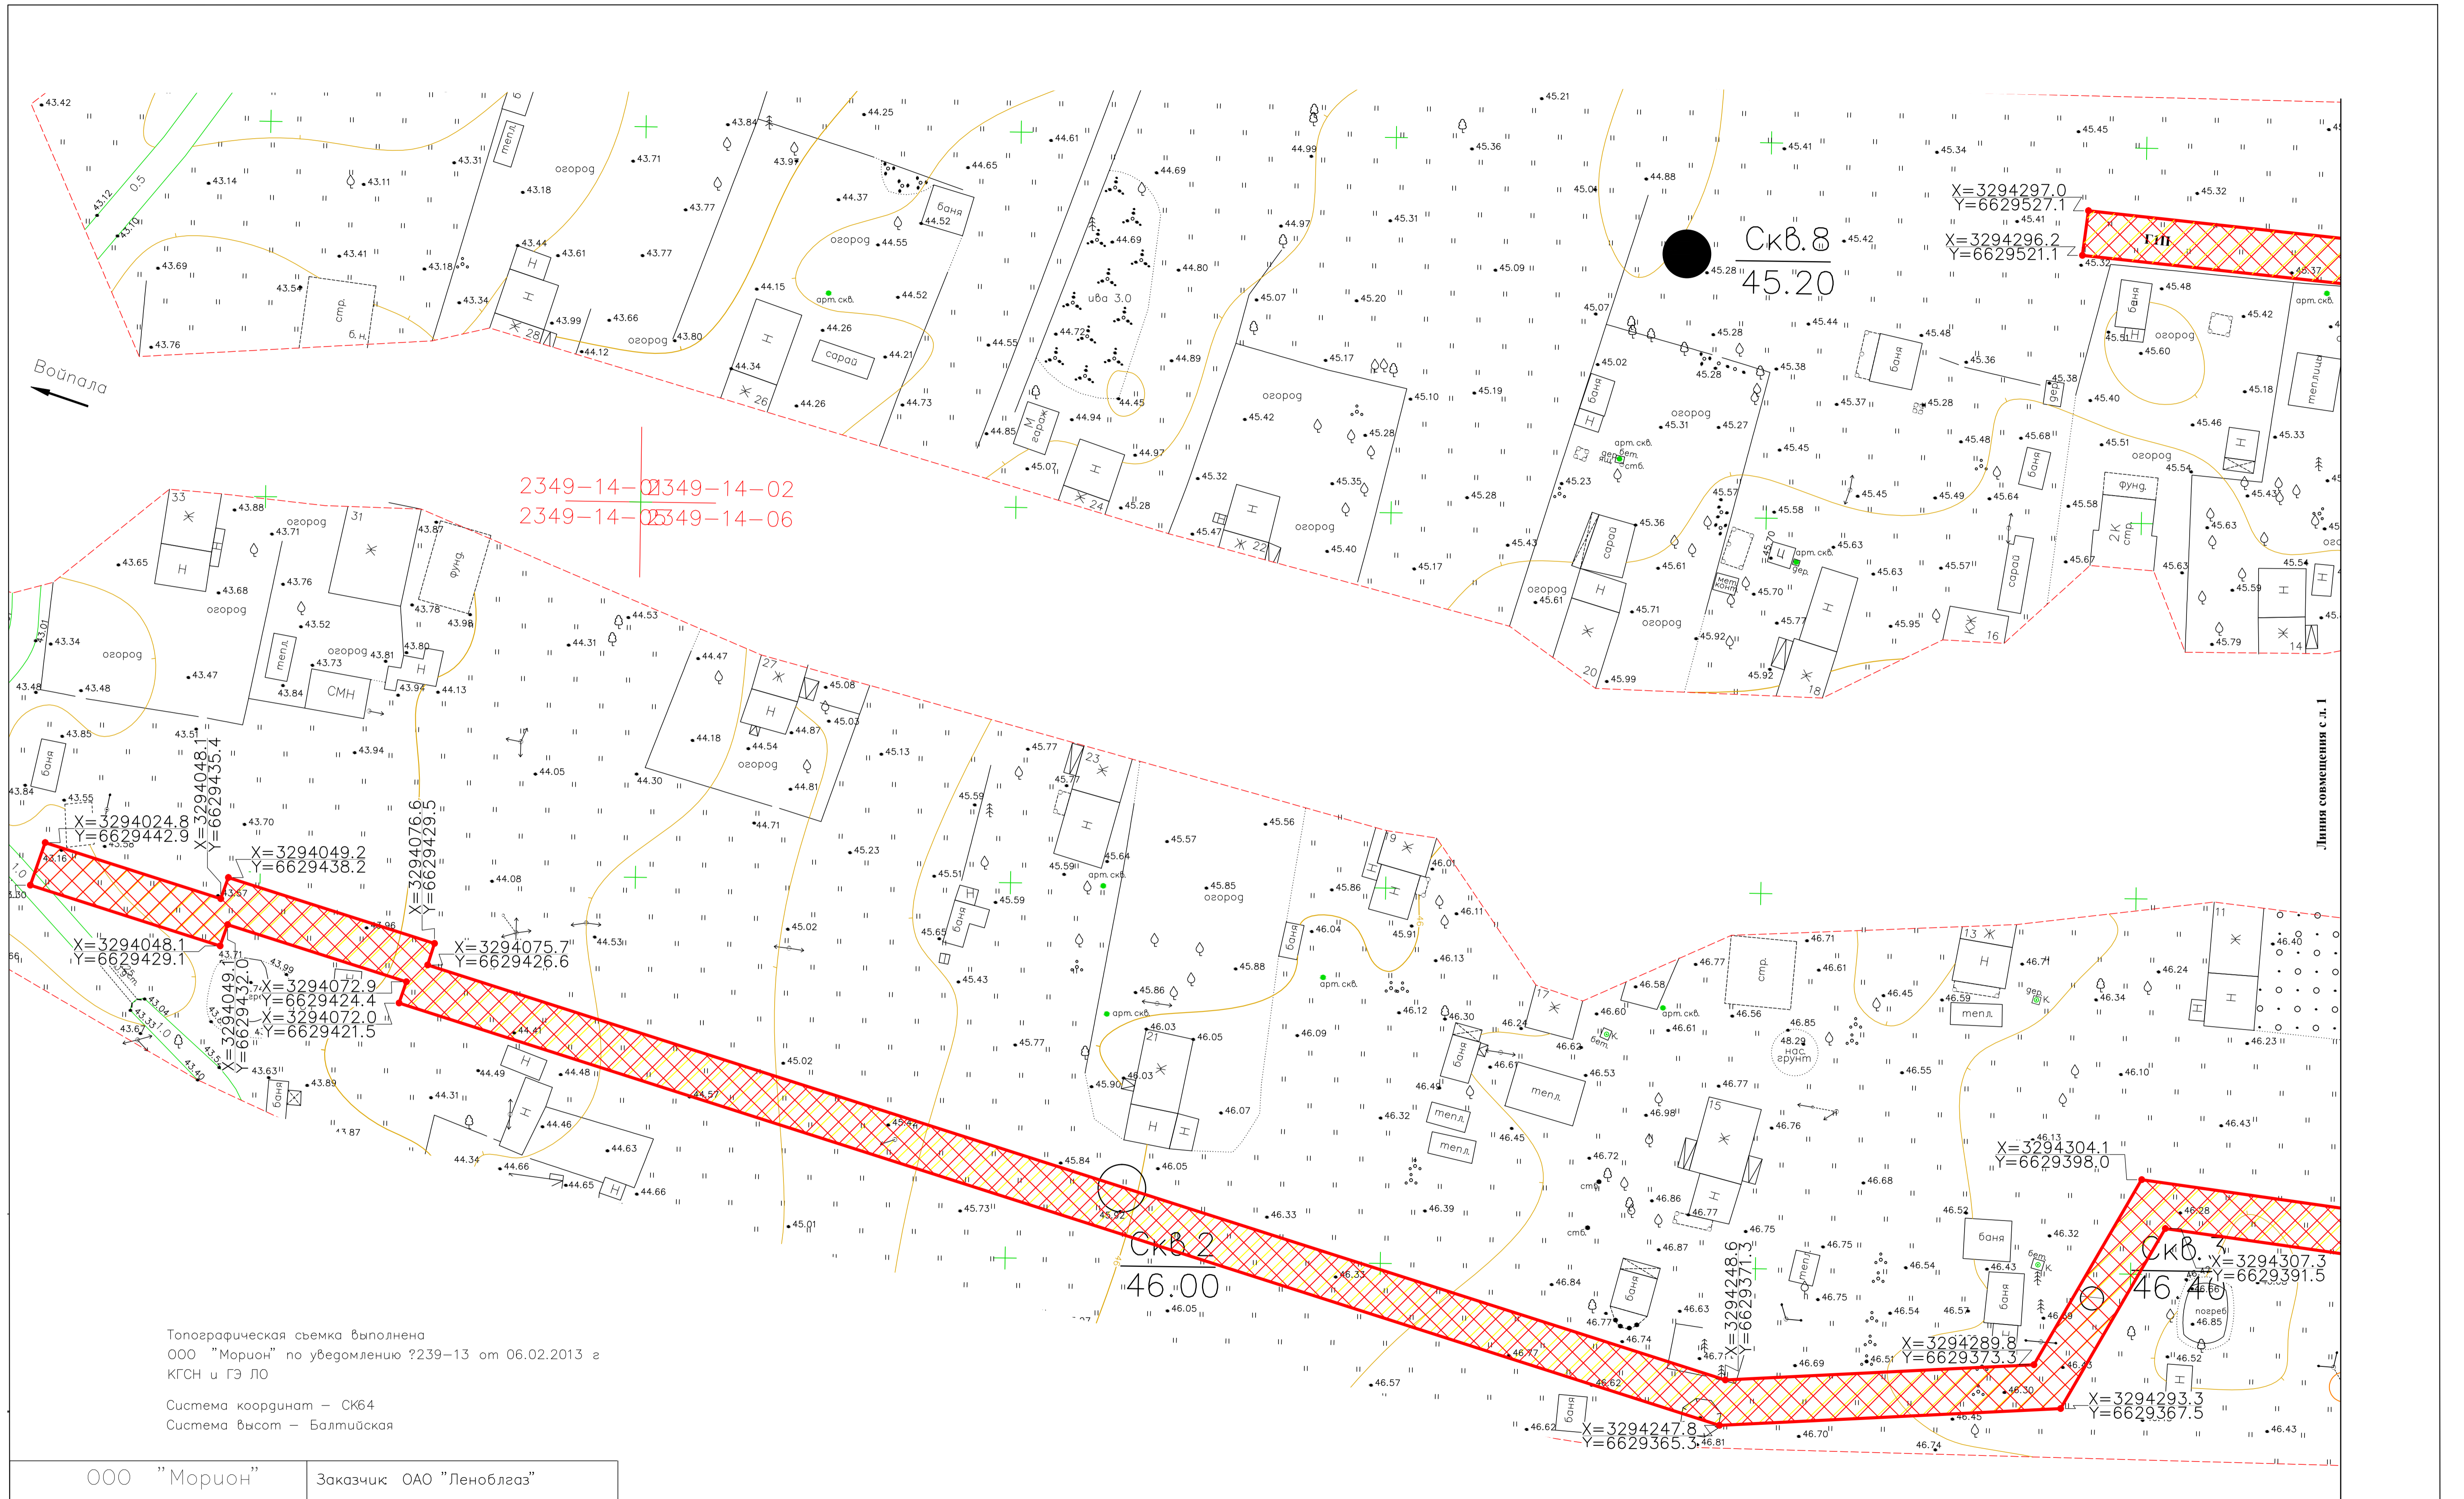

Топографическая съемка выполнена ООО "Морион" по уведомлению ?239-13 от 06.02.2013 г КГСН и ГЭ ЛО

Система координат – СК64  
Система высот – Балтийская

|              |                       |                                                       |        |          |
|--------------|-----------------------|-------------------------------------------------------|--------|----------|
| ООО "Морион" |                       | Заказчик ОАО "Леноблгаз"                              |        |          |
| ДСП          | Уч. ? 697 по книге ?8 | Назначение: для проектирования                        |        |          |
| Ген.директор | Бредво 08.04.13       | Н13-45                                                | М1:500 |          |
| Исп.директор | Смирнов 08.04.13      | Адрес: Ленинградская область, Кировский р-н, г.Сиболо |        |          |
| Рук.группы   | Ромашов 08.04.13      |                                                       |        |          |
| Корректор    | Павлова 08.04.13      |                                                       |        |          |
| Чертил       | Акулова 08.04.13      |                                                       |        |          |
| Топограф     | Матухнов 08.04.13     | Экз. 1                                                | Лист 1 | Листов 1 |

|          |             |      |      |         |                                                                                  |                                           |      |
|----------|-------------|------|------|---------|----------------------------------------------------------------------------------|-------------------------------------------|------|
|          |             |      |      |         | Распределительный газопровод по д.Сиболо Кировского района Ленинградской области |                                           |      |
| Изм.     | Кол.уч.     | Лист | Рис. | Подпись | Дата                                                                             | Чертеж градостроительного плана           |      |
| Разраб.  | Двойников   |      |      |         |                                                                                  | М 1:500                                   |      |
| Провер.  | Васильченко |      |      |         |                                                                                  | Градостроительный план земельного участка |      |
| Н.контр. | Васильченко |      |      |         |                                                                                  | ПКЦ                                       |      |
| Утвердил | Нефедова    |      |      |         |                                                                                  | ОАО "Леноблгаз"                           |      |
|          |             |      |      |         |                                                                                  | Стадия                                    | Лист |
|          |             |      |      |         |                                                                                  | П                                         | 2    |
|          |             |      |      |         |                                                                                  | Листов                                    |      |